

PLAN PROVISOIRE

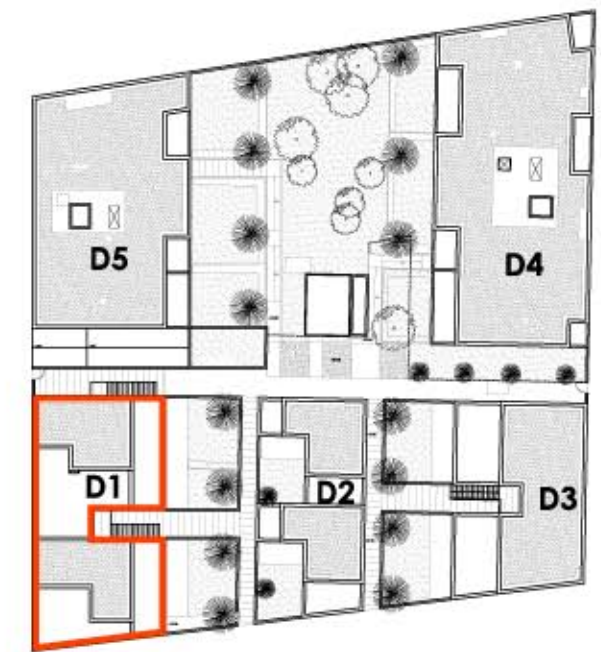
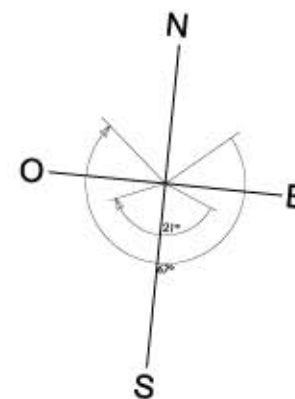
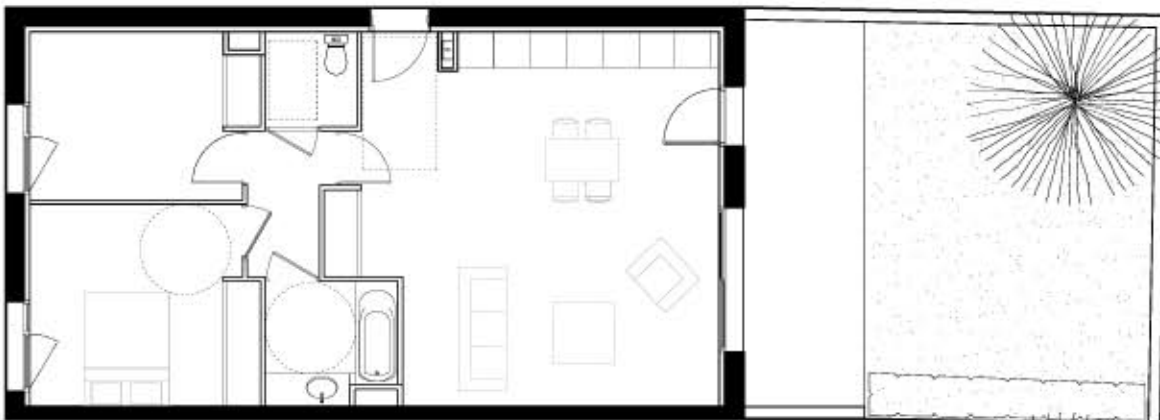
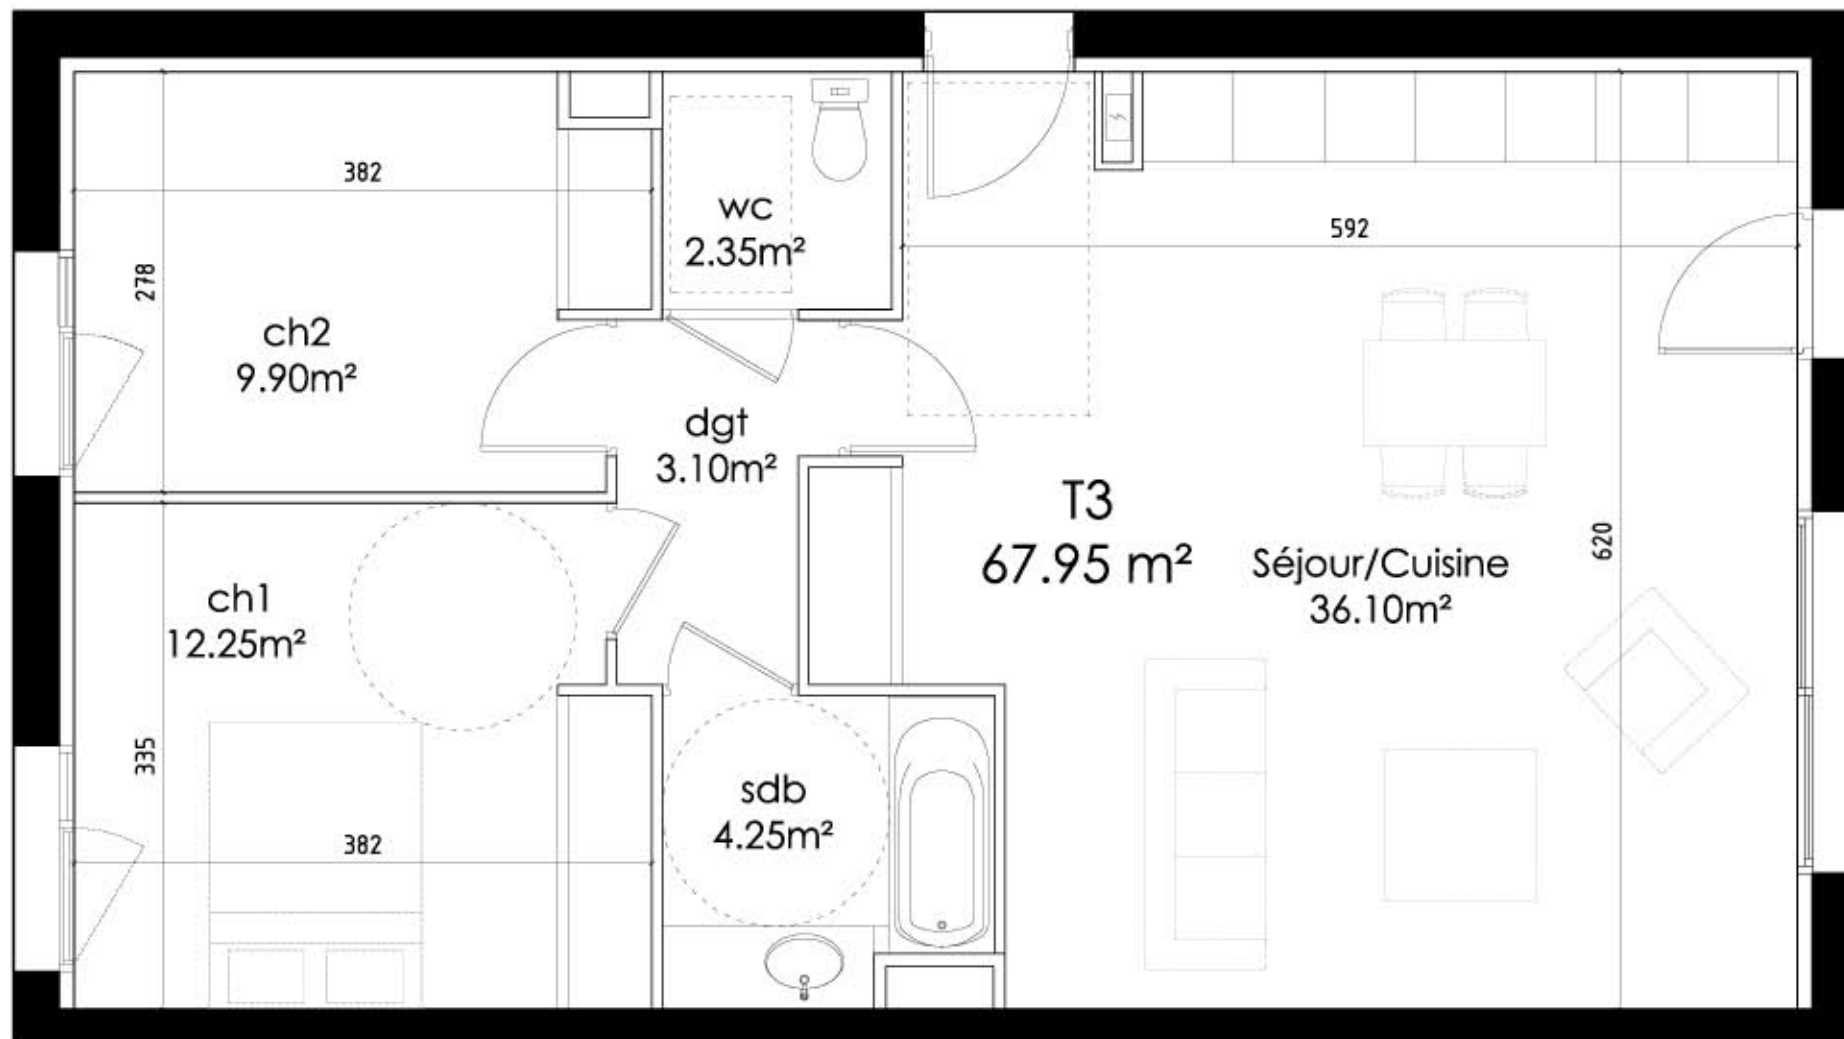


TABLEAU DE SURFACES

SEJOUR/CUISINE	36.10m ²
DGT	3.10m ²
SDB	4.25m ²
WC	2.35m ²
CHAMBRE 1	12.25m ²
CHAMBRE 2	9.90m ²
TOTAL	67.95m²
JARDIN	44.00m ²

BATIMENT	BATIMENT D1	N° DU LOGEMENT	D1-01
ETAGE	RDC	TYPE	T3

Nota:

Les cotes et les surfaces sont mentionnées à titre indicatif et sont susceptibles de variation dans les tolérances du contrat. Les gaines techniques, faux plafond, soffites connus sont mentionnés à titre indicatif; pour des raisons techniques, administratives ou réglementaires, ils sont susceptibles d'être modifiés et/ou même d'être créés. La représentation des éléments de cuisine et salle de bains n'a qu'une valeur illustrative; seuls les équipements définis dans la notice descriptive de vente sont contractuels. la représentation graphique des haies et des arbres est purement symbolique et n'a pas de caractère contractuel.



SCI VAULX TARVEL D
14 - 16 rue Foucaud
Vaulx-en-Velin

MAITRE D'OUVRAGE

nexity
George V

SCI Vaulx Tarvel D
représenté par
NEXITY George V Rhône-Loire-Auvergne
66 Quai Charles De Gaulle - 69463 Lyon cedex 06
tel: 04 78 17 10 10 - Site internet: www.nexity.fr

DATE
05.09.2007

ECHELLE
0 0.5 1m

ARCHITECTE

Atelier Thierry Roche & Associés