

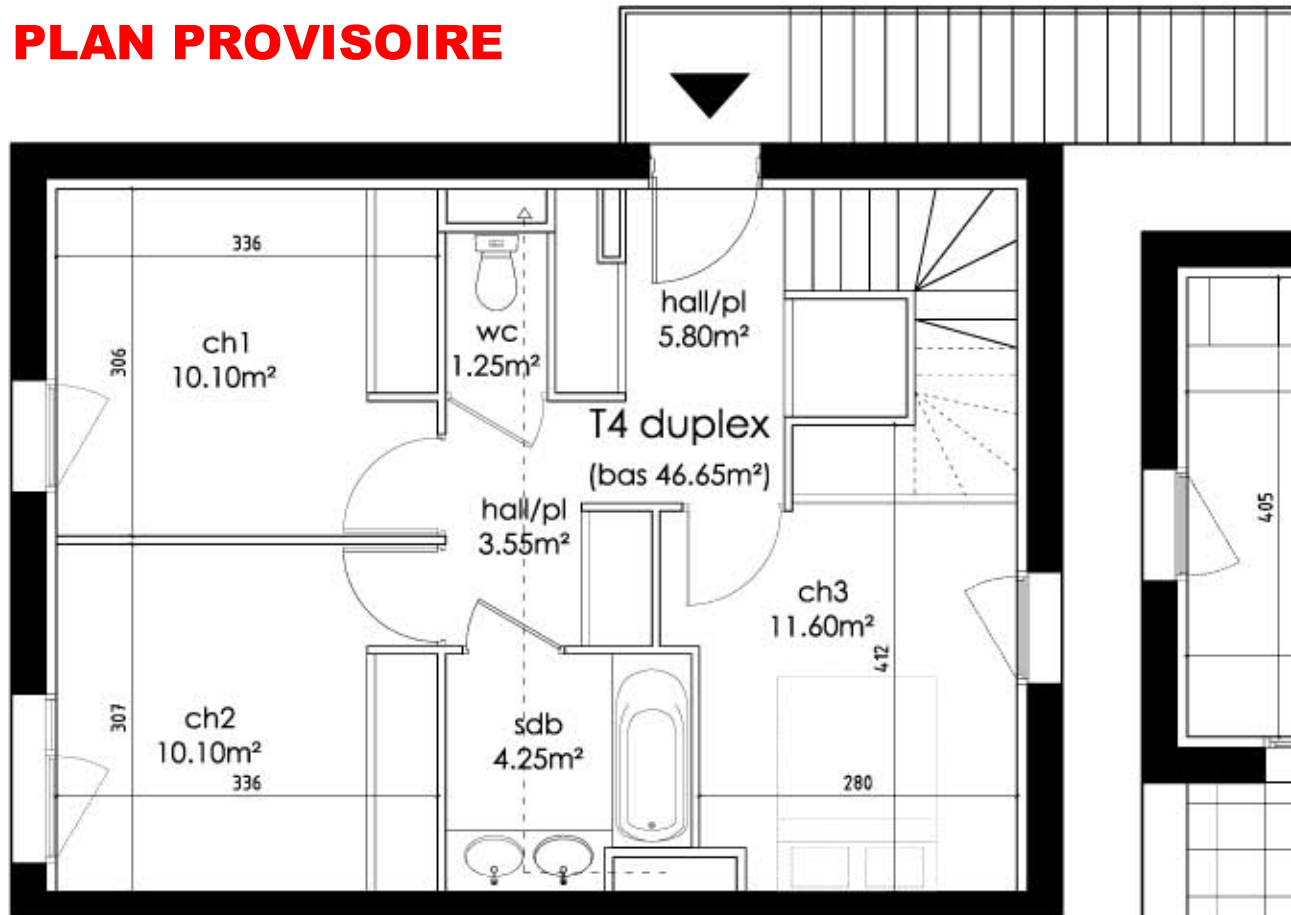


# PLAN PROVISOIRE

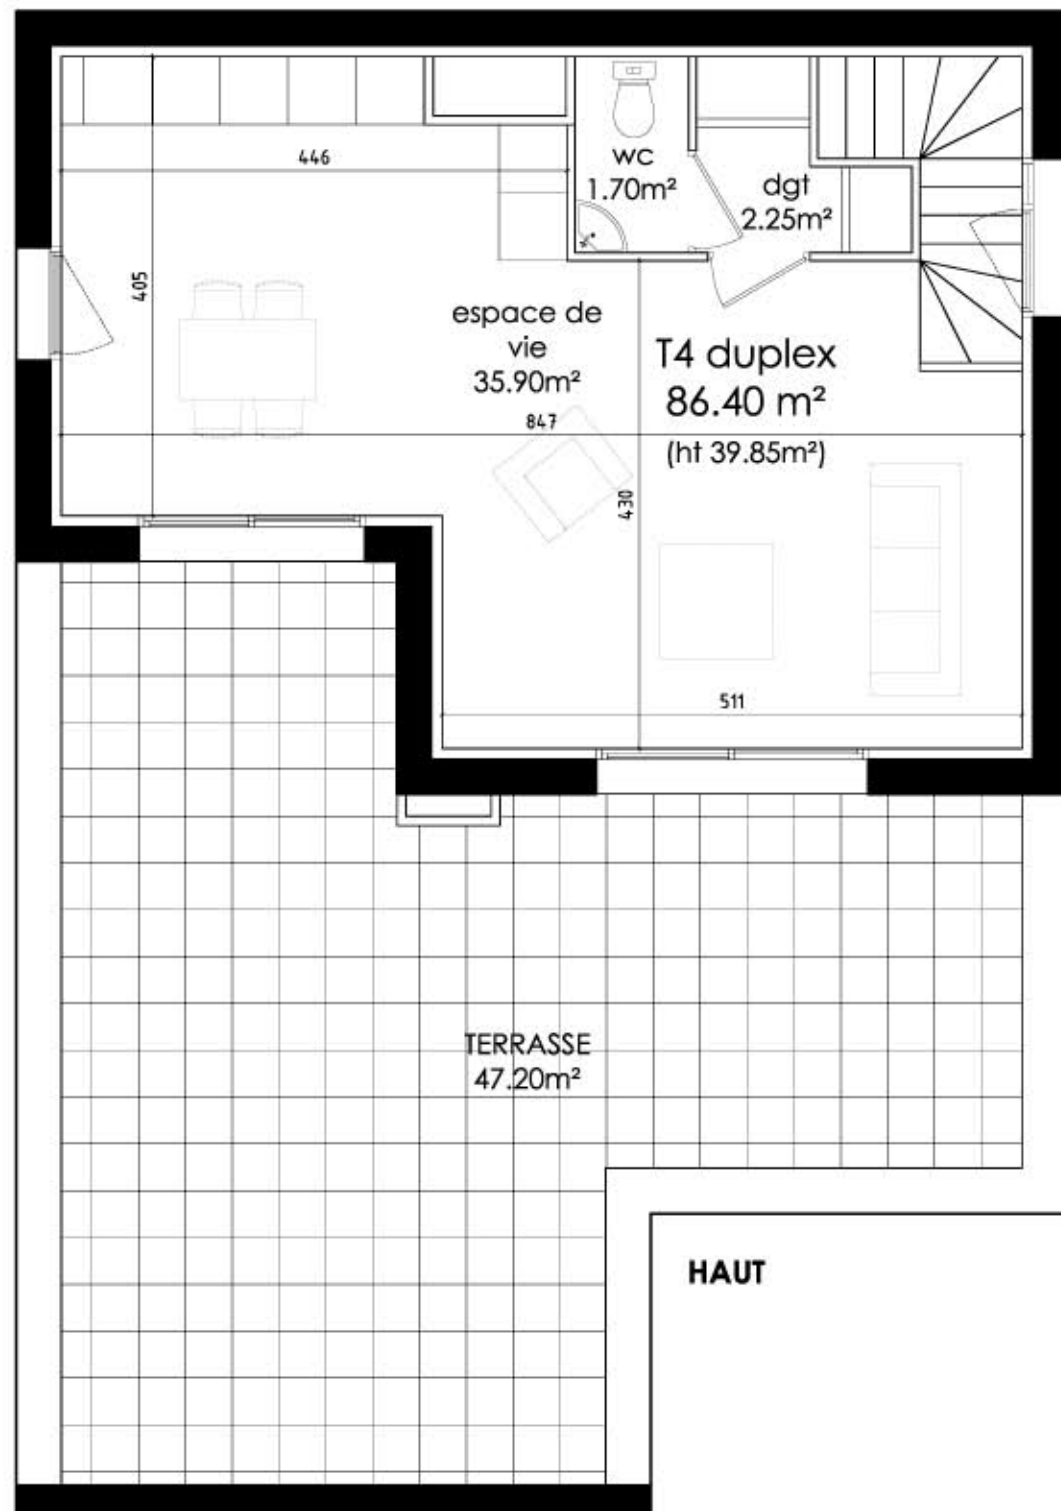

BAS

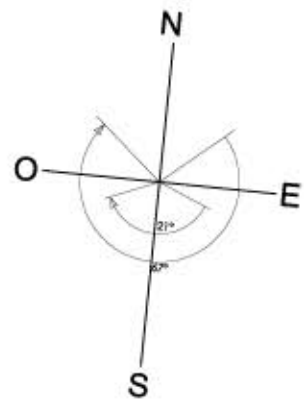

HAUT


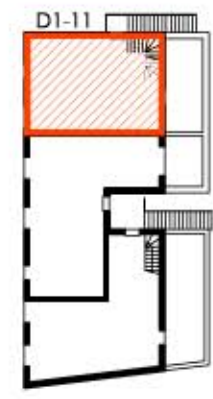


TABLEAU DE SURFACES		
BAS	HALL	5.80m <sup>2</sup>
	DGT	3.55m <sup>2</sup>
	SDB	4.25m <sup>2</sup>
	WC	1.25m <sup>2</sup>
	CHAMBRE 1	10.10m <sup>2</sup>
	CHAMBRE 2	10.10m <sup>2</sup>
HAUT	CHAMBRE 3	11.60m <sup>2</sup>
	SEJOUR/CUISINE	35.90m <sup>2</sup>
	DGT	2.25m <sup>2</sup>
	WC	1.70m <sup>2</sup>
<b>TOTAL</b>		<b>86.40m<sup>2</sup></b>
	TERRASSE	47.20m <sup>2</sup>

*Nota:*  
 Les cotes et les surfaces sont mentionnées à titre indicatif et sont susceptibles de variation dans les tolérances du contrat. Les gaines techniques, faux plafond, soffites connus sont mentionnés à titre indicatif; pour des raisons techniques, administratives ou réglementaires, ils sont susceptibles d'être modifiés et/ou même d'être créés. La représentation des éléments de cuisine et salle de bains n'a qu'une valeur illustrative; seuls les équipements définis dans la notice descriptive de vente sont contractuels. la représentation graphique des haies et des arbres est purement symbolique et n'a pas de caractère contractuel.

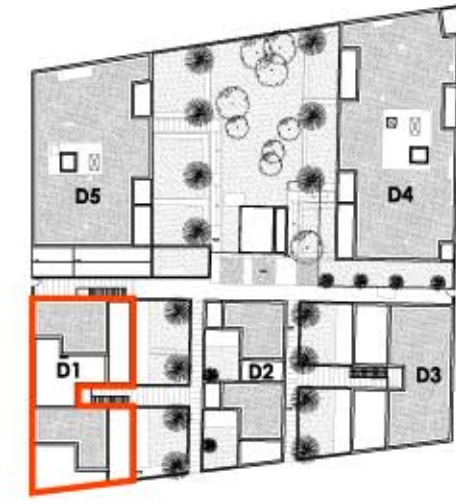


SCI VAULX TARVEL D  
 14 - 16 rue Foucaud  
 Vaulx-en-Velin

MAITRE D'OUVRAGE



SCI Vaulx Tarvel D  
 représenté par  
 NEXITY George V Rhône-Loire-Auvergne  
 66 Quai Charles De Gaulle - 69463 Lyon cedex 06  
 tel: 04 78 17 10 10 - Site internet: www.nexity.fr

DATE  
 05.09.2007

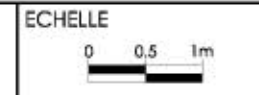

ARCHITECTE

Atelier Thierry Roche & Associés

BATIMENT  
 BATIMENT D1

N° DU LOGEMENT  
 D1-11

ETAGE  
 R+1

TYPE  
 T4 DUPLEX