

PLAN PROVISOIRE




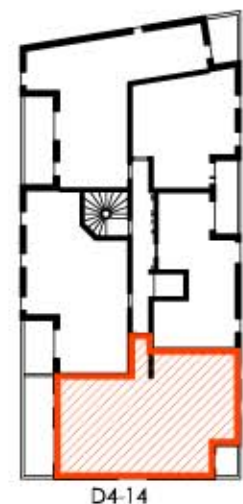


TABLEAU DE SURFACES

| | |
|----------------|---------------------------|
| HALL | 8.05m ² |
| SEJOUR/CUISINE | 29.75m ² |
| CHAMBRE 1 | 10.95m ² |
| CHAMBRE 2 | 10.30m ² |
| CHAMBRE 3 | 10.00m ² |
| DGT | 2.95m ² |
| SDB | 4.35m ² |
| WC | 2.10m ² |
| TOTAL | 78.45m² |
| LOGGIA 1 | 13.10m ² |
| LOGGIA 2 | 3.00m ² |

Nota:
 Les cotes et les surfaces sont mentionnées à titre indicatif et sont susceptibles de variation dans les tolérances du contrat. Les gaines techniques, faux plafond, soffites connus sont mentionnés à titre indicatif; pour des raisons techniques, administratives ou réglementaires, ils sont susceptibles d'être modifiés et/ou même d'être créés. La représentation des éléments de cuisine et salle de bains n'a qu'une valeur illustrative; seuls les équipements définis dans la notice descriptive de vente sont contractuels. la représentation graphique des haies et des arbres est purement symbolique et n'a pas de caractère contractuel.

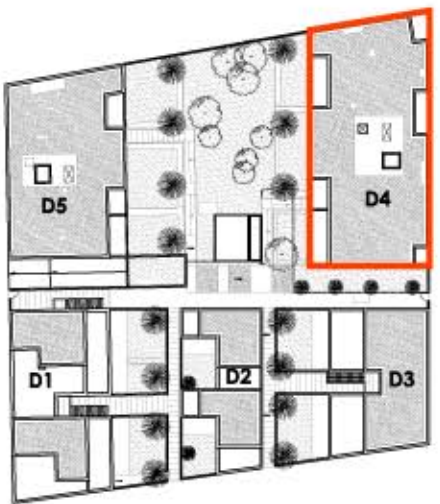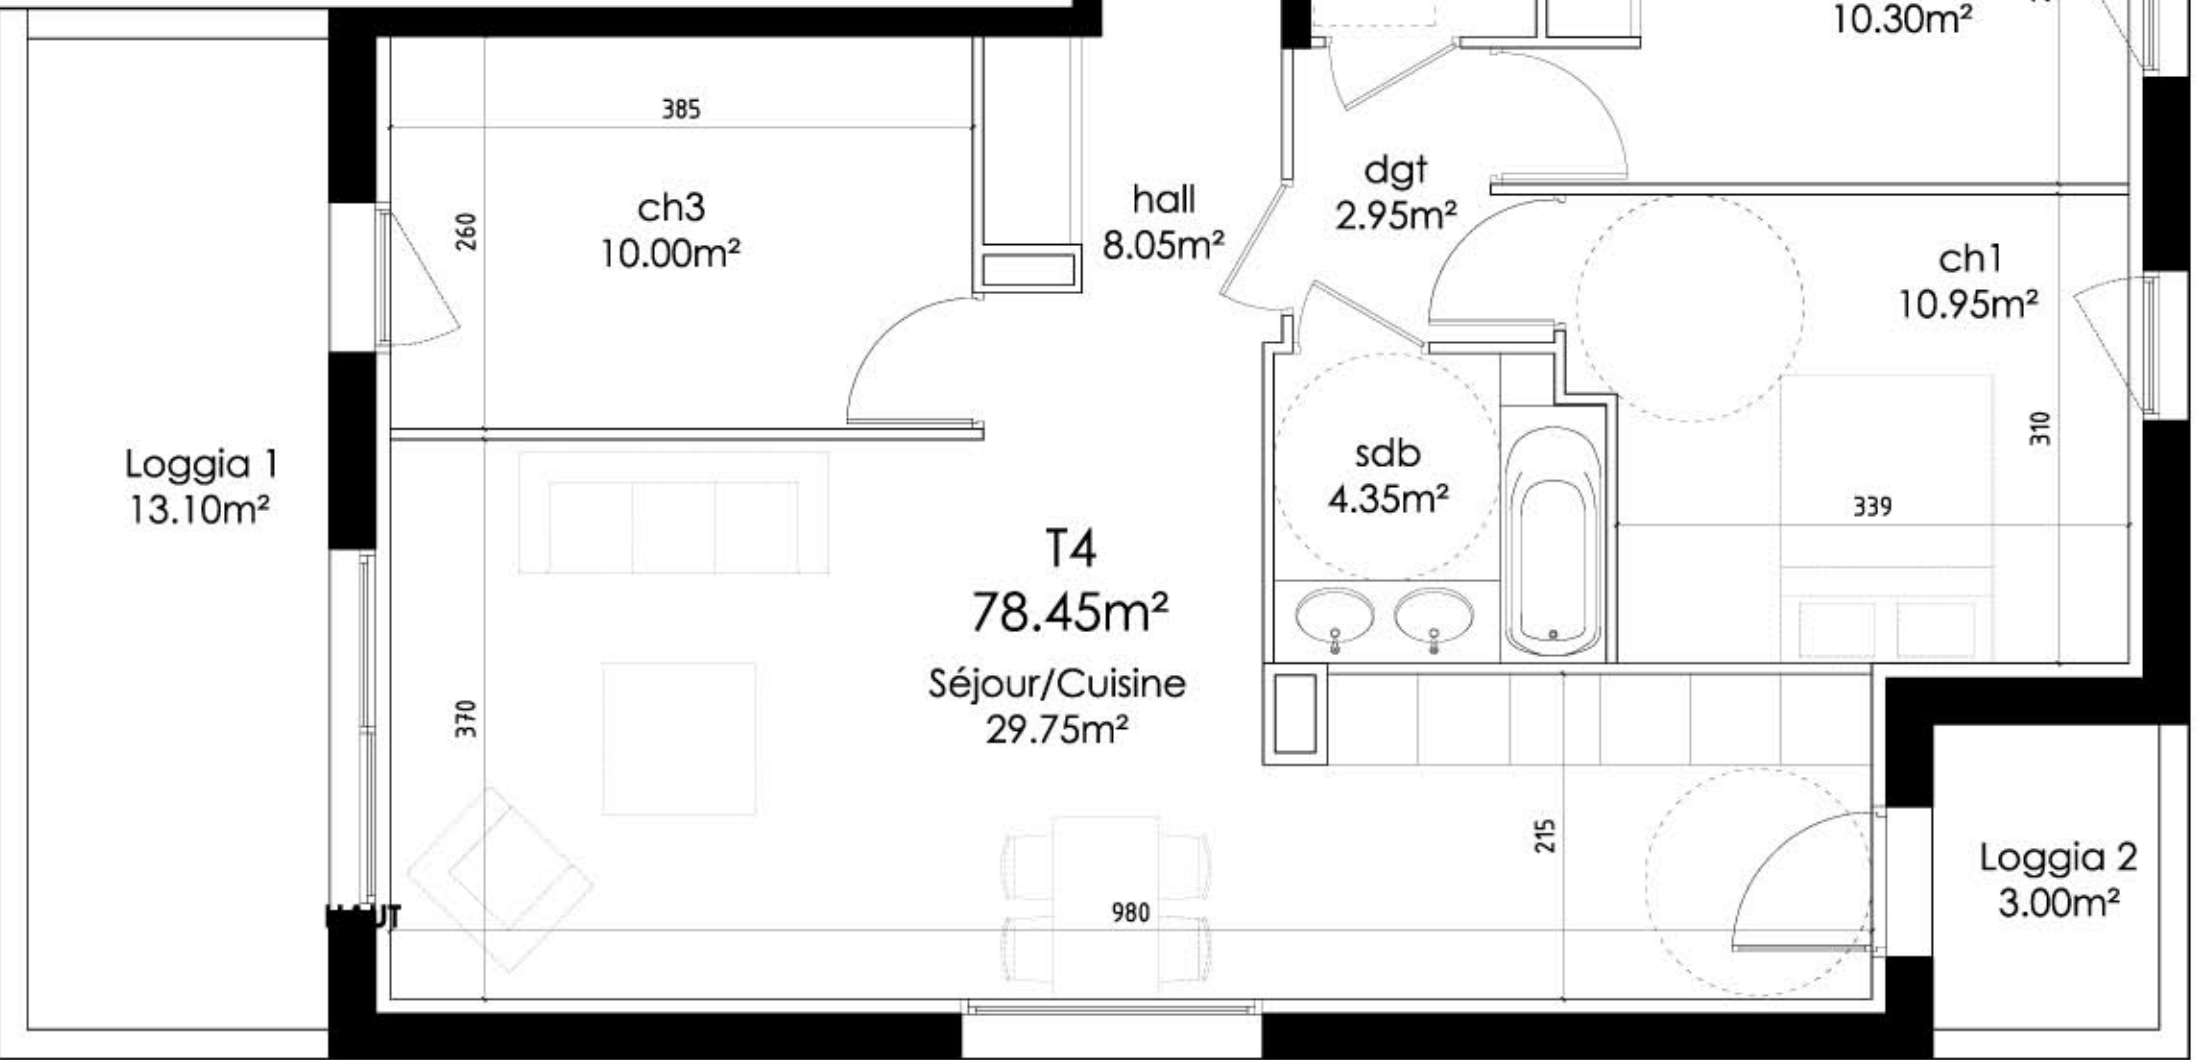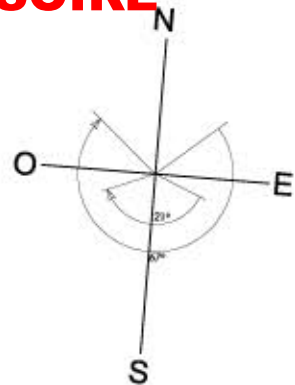


SCI VAULX TARVEL D
 14 - 16 rue Foucaud
 Vaulx-en-Velin



SCI Vaulx Tarvel D
 représenté par
 NEXITY George V Rhône-Loire-Auvergne
 66 Quai Charles De Gaulle - 69463 Lyon cedex 06
 tel: 04 78 17 10 10 - Site internet: www.nexity.fr

DATE
 05.09.2007

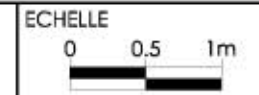

ARCHITECTE

Atelier Thierry Roche & Associés

BATIMENT
 BATIMENT D4

N° DU LOGEMENT
 D4-14

ETAGE
 R+1

TYPE
 T4